


## II./B.4. SCHÉMA SÍTĚ CYKLISTICKÝCH TRAS

TYPY CYKLISTICKÝCH TRAS



CYKLISTICKÁ TRASA PO VEŘEJNÉ KOMUNIKACI  
VEDENÍ TRASY PO ÚČELOVÉ KOMUNIKACI  
(POLNÍ A LESNÍ CESTY, AJ.)

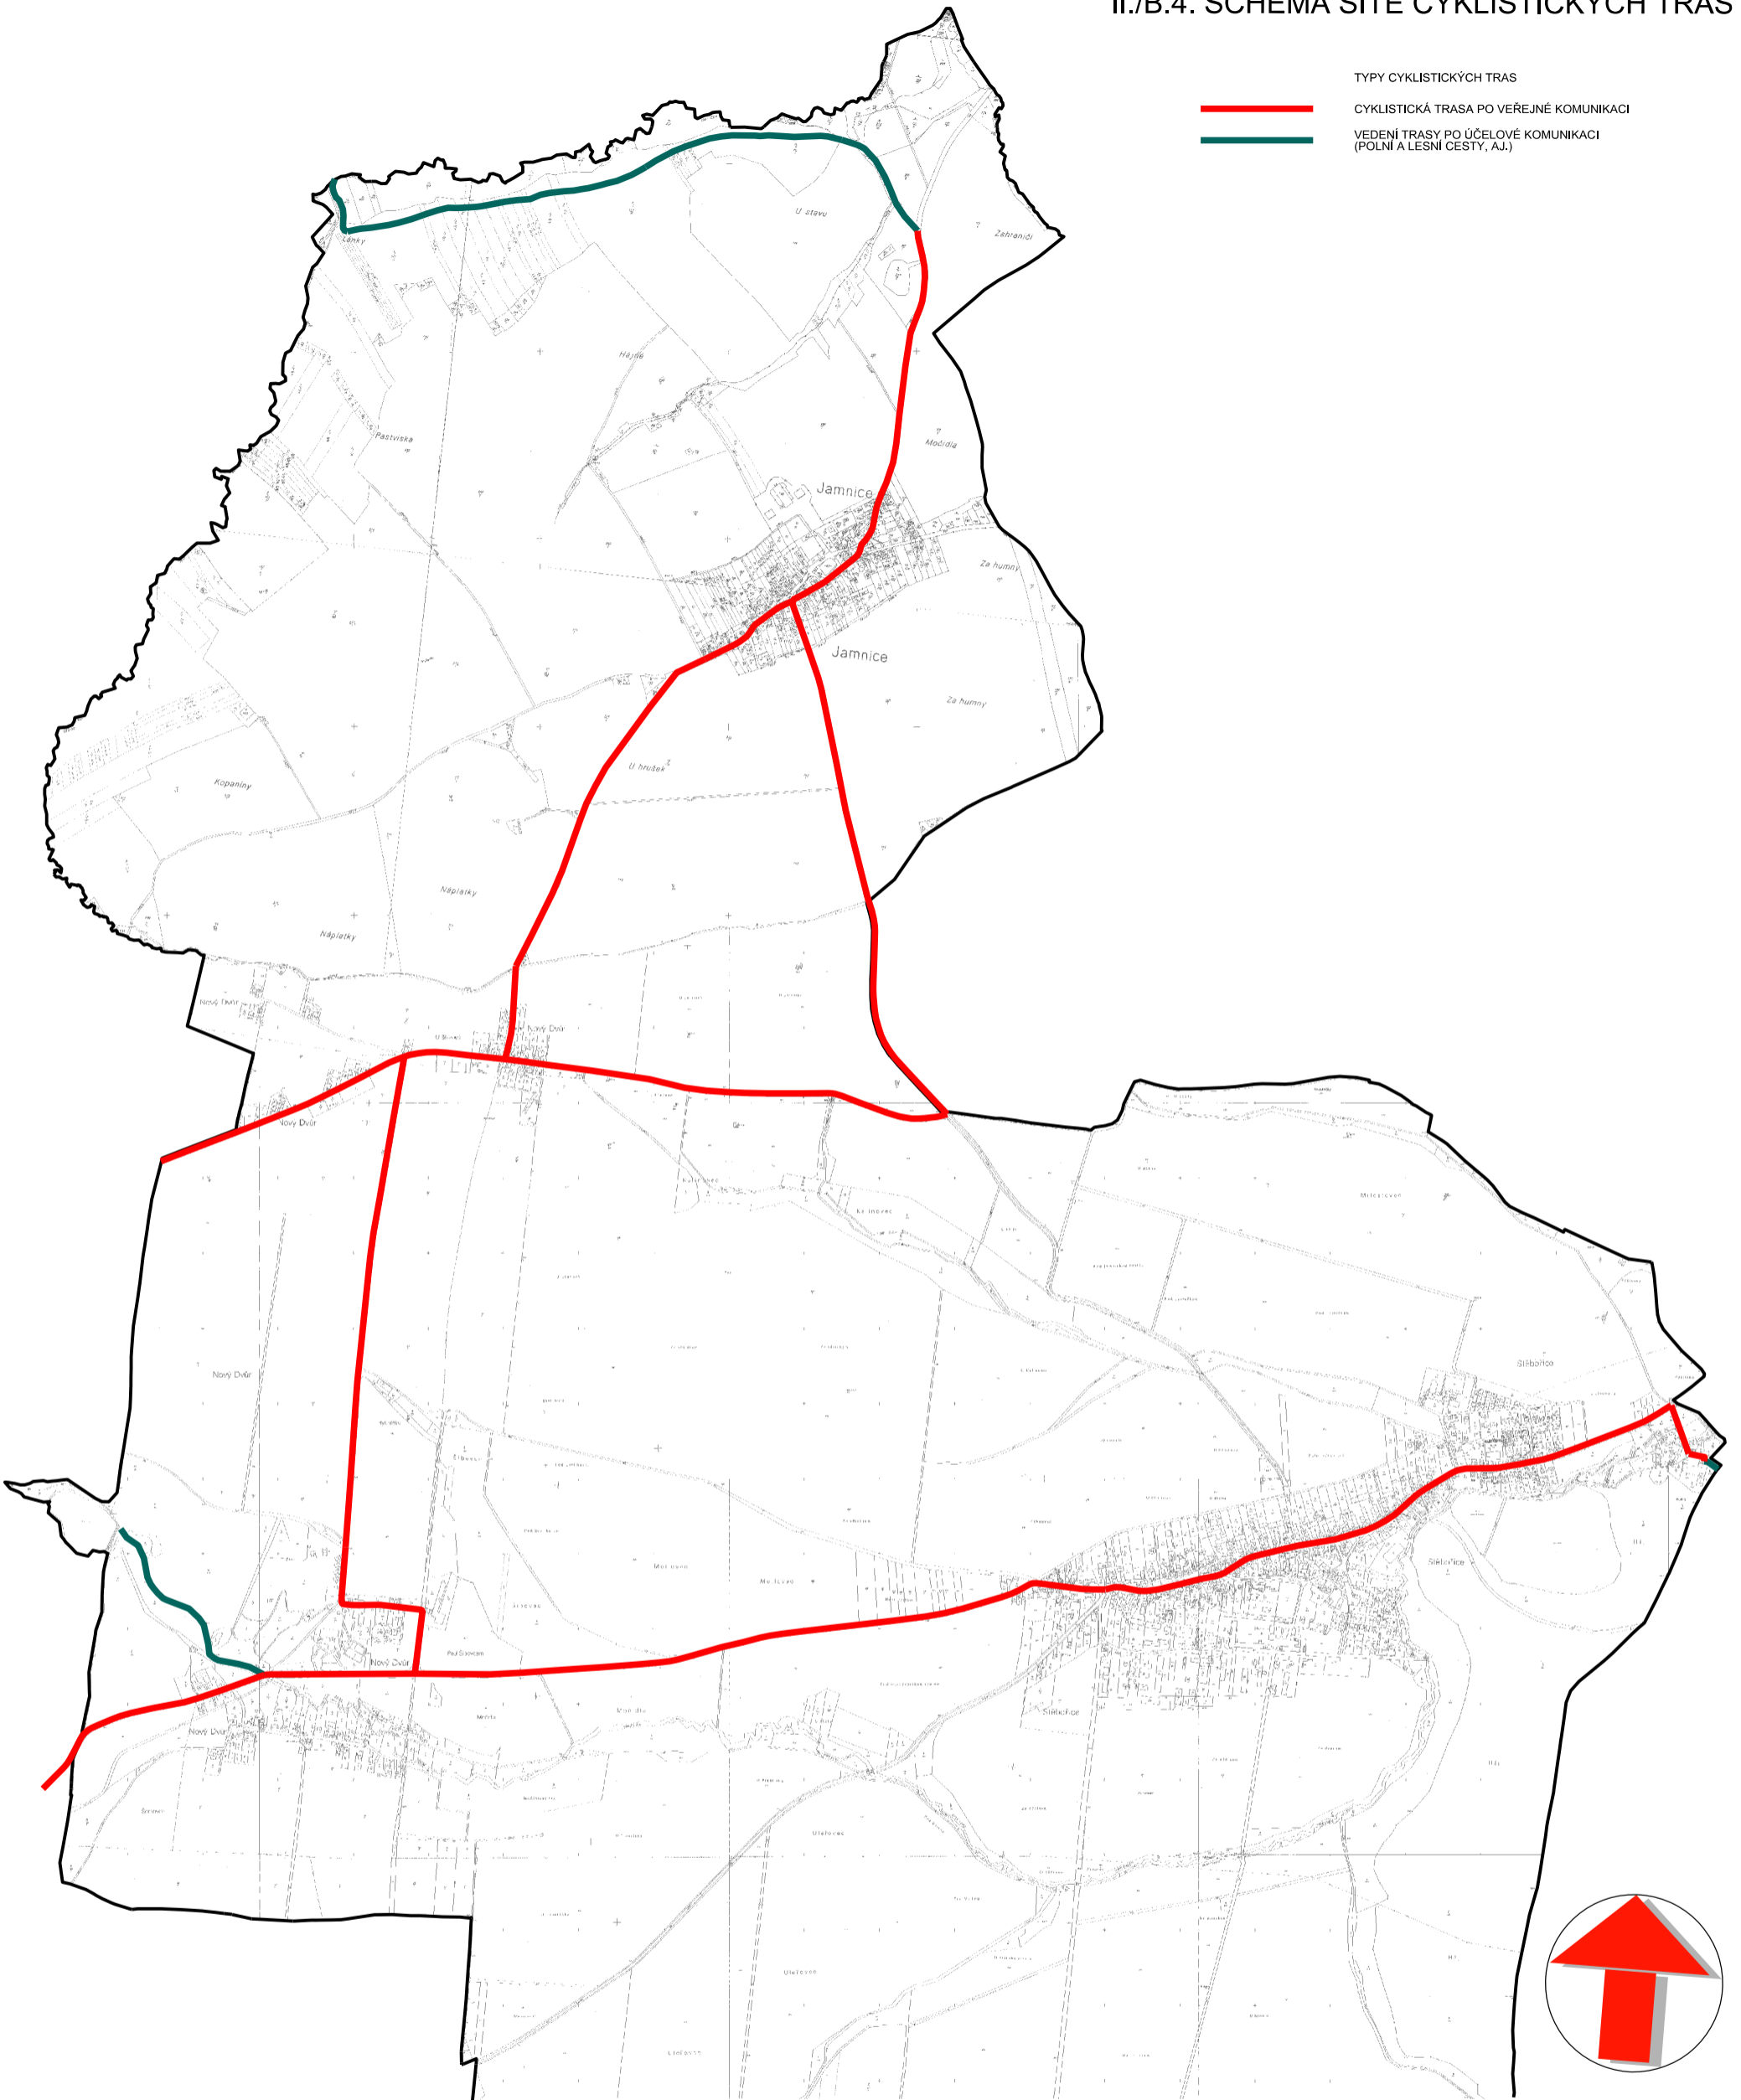

**ING. ARCH. JAROSLAV HALUZA**

Hynaisova 3, OSTRAVA - MARIÁNSKÉ HORY, PSČ 70900, tel/fax 596 621 003, IČO 44745729

OBEC

STĚBOŘICE

POŘIZOVATEL


MAGISTRÁT MĚSTA OPAVY,

ODBOR HLAVNÍHO ARCHITEKTA A ÚZEMNÍHO PLÁNU

VYPRACOVAL

UDI MORAVA S.R.O. - ING. BEDŘICH NEČAS

DIGITALIZACE : P.MAREN

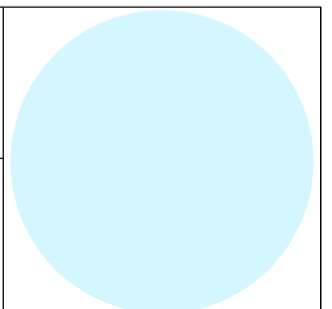

ZAK. ČÍSLO  
DATUM  
MĚŘÍTKO  
ČÍS. VÝKRESU

02/2010  
SCHÉMA  
II./B.4.